
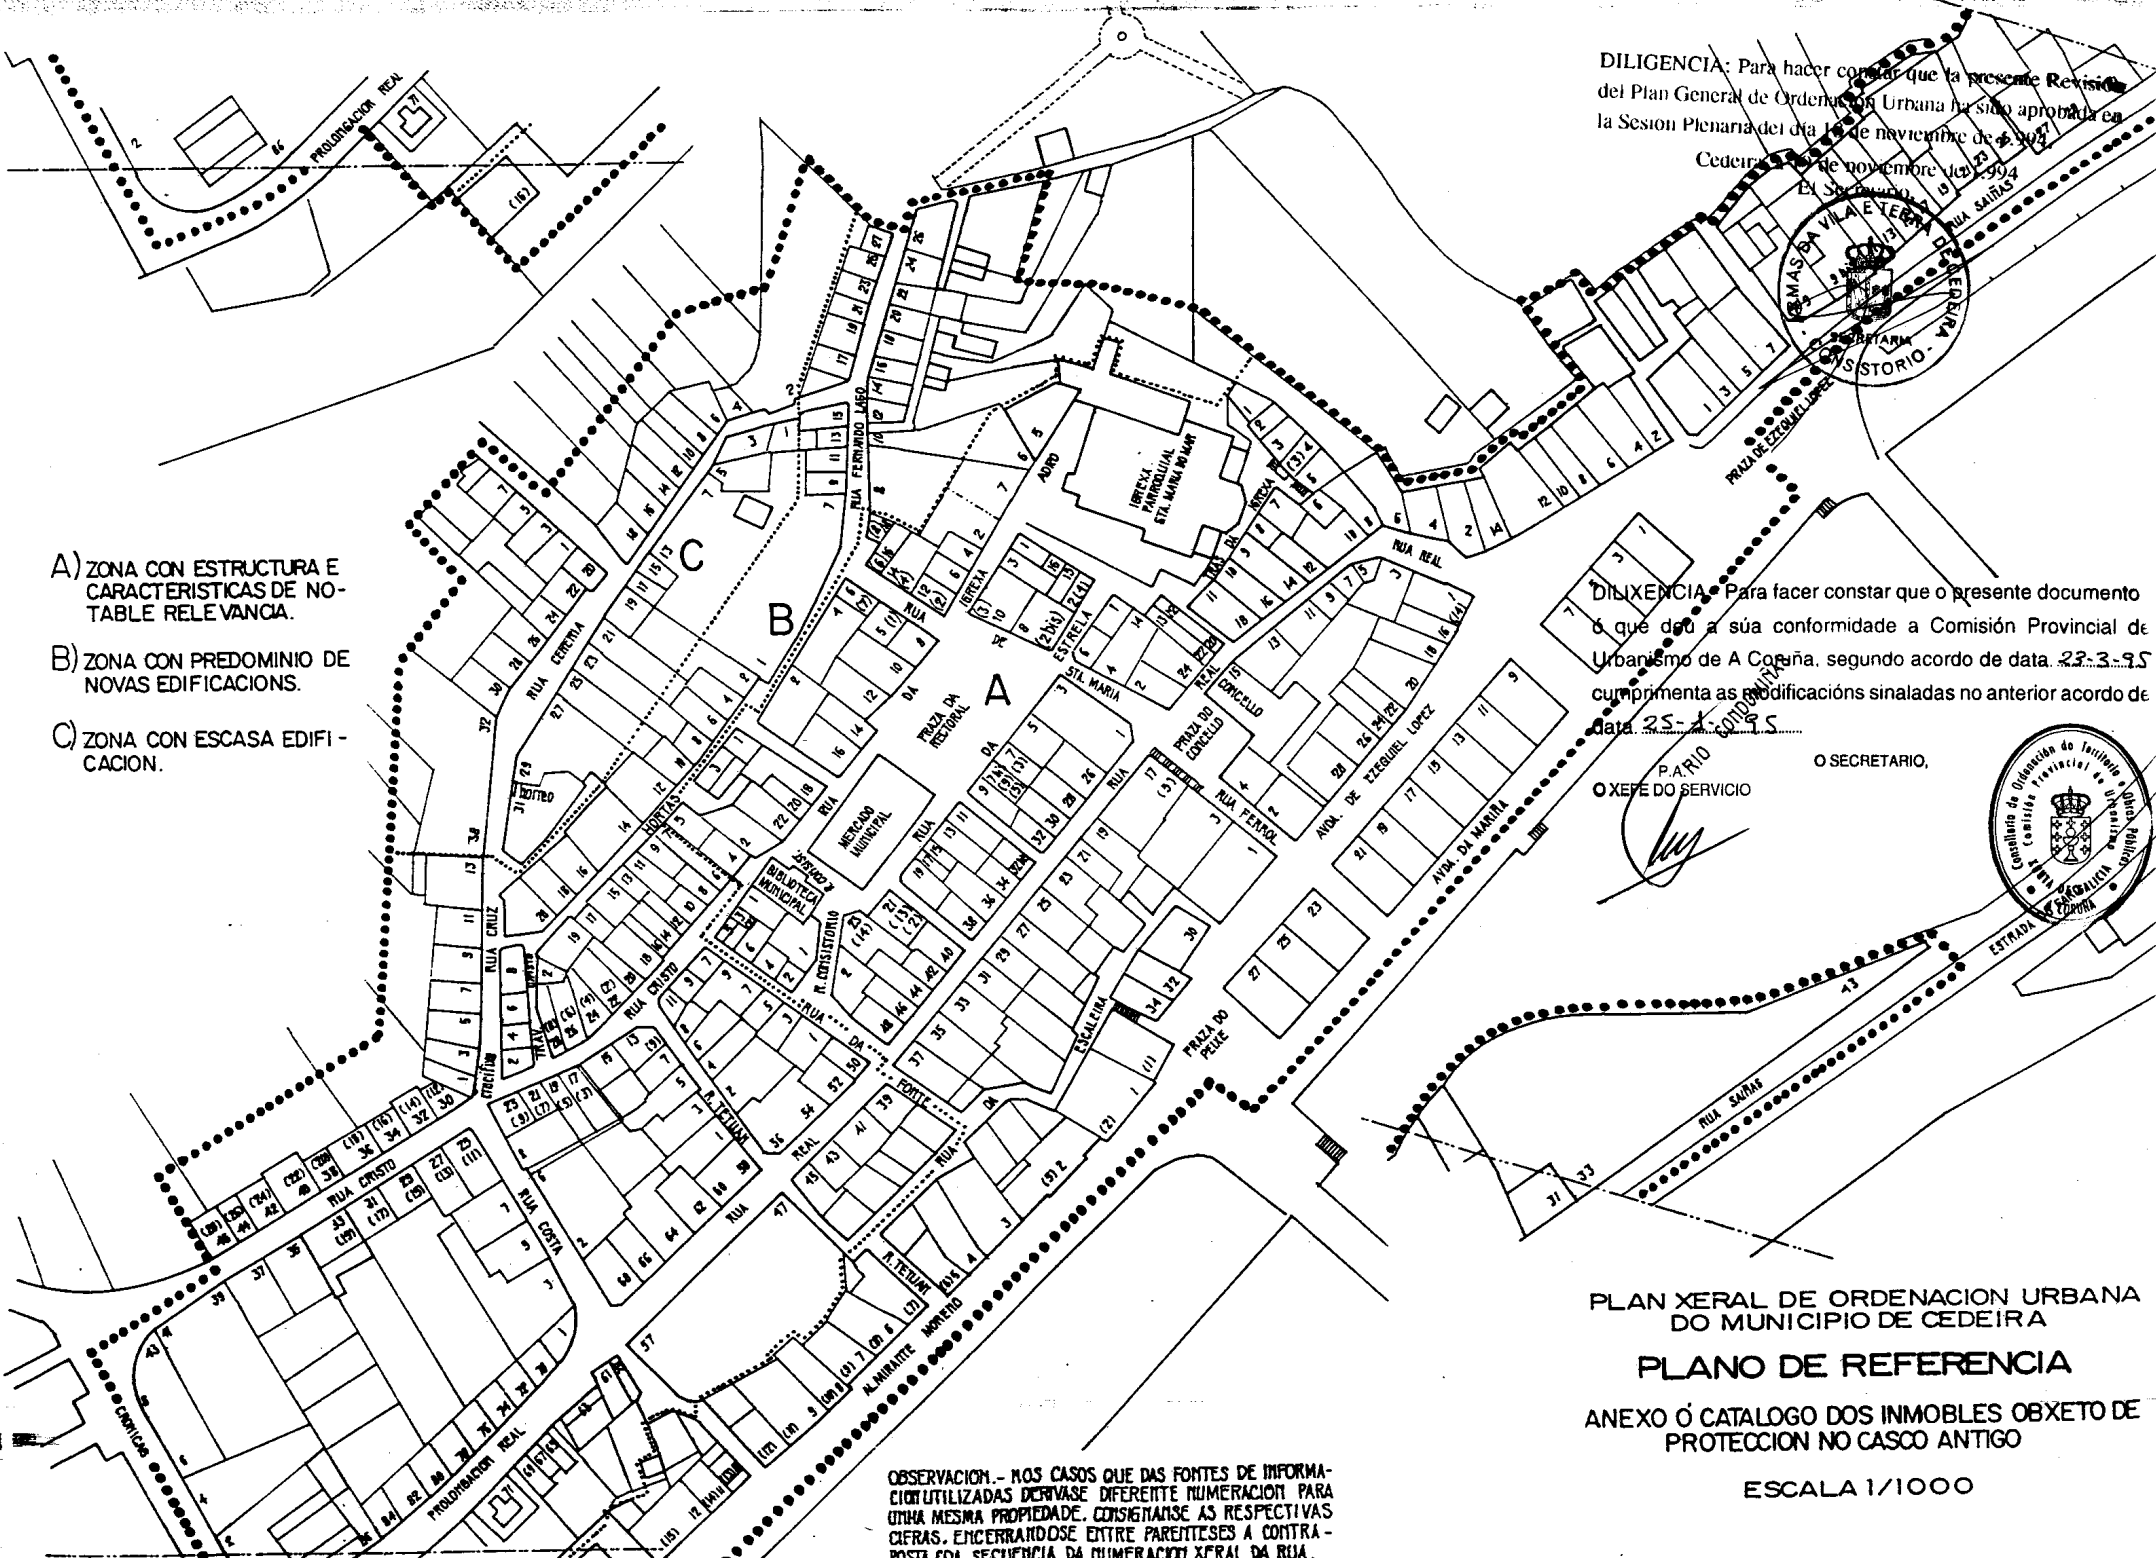


DILIGENCIA: Para hacer constar que la presente Revisión del Plan General de Ordenación Urbana ha sido aprobada en la Sesión Plenaria del día 19 de noviembre de 1994.

Cedeira, 19 de noviembre de 1994

El Secretario

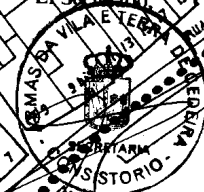

A) ZONA CON ESTRUCTURA E CARACTERÍSTICAS DE NOTABLE RELEVANCIA.

B) ZONA CON PREDOMINIO DE NOVAS EDIFICACIONES.

C) ZONA CON ESCASA EDIFICACION.

DILIGENCIA: Para hacer constar que el presente documento es el que da a su conformidad a Comisión Provincial de Urbanismo de A Coruña, segundo acordo de data 22-3-95 cumprimenta as modificacións sinaladas no anterior acordo de data 25-4-1995.

P. A. RIO
O XEFE DO SERVIZO

O SECRETARIO,

[Handwritten signature]



PLAN XERAL DE ORDENACION URBANA DO MUNICIPIO DE CEDEIRA

PLANO DE REFERENCIA

ANEXO Ó CATALOGO DOS INMOBLES OBXETO DE PROTECCION NO CASCO ANTIGO

ESCALA 1/1000

OBSERVACION.- NOS CASOS QUE DAS FONTES DE INFORMACION UTILIZADAS DERIVASE DIFERENTE NUMERACION PARA UNHA MESMA PROPIEDADE, CONSIGNANSE AS RESPECTIVAS CIFRAS, ENCERRANDOSE ENTRE PARENTHESES A CONTRAPOSTA COA SEQUENCIA DA NUMERACION XERAL DA RUA.